


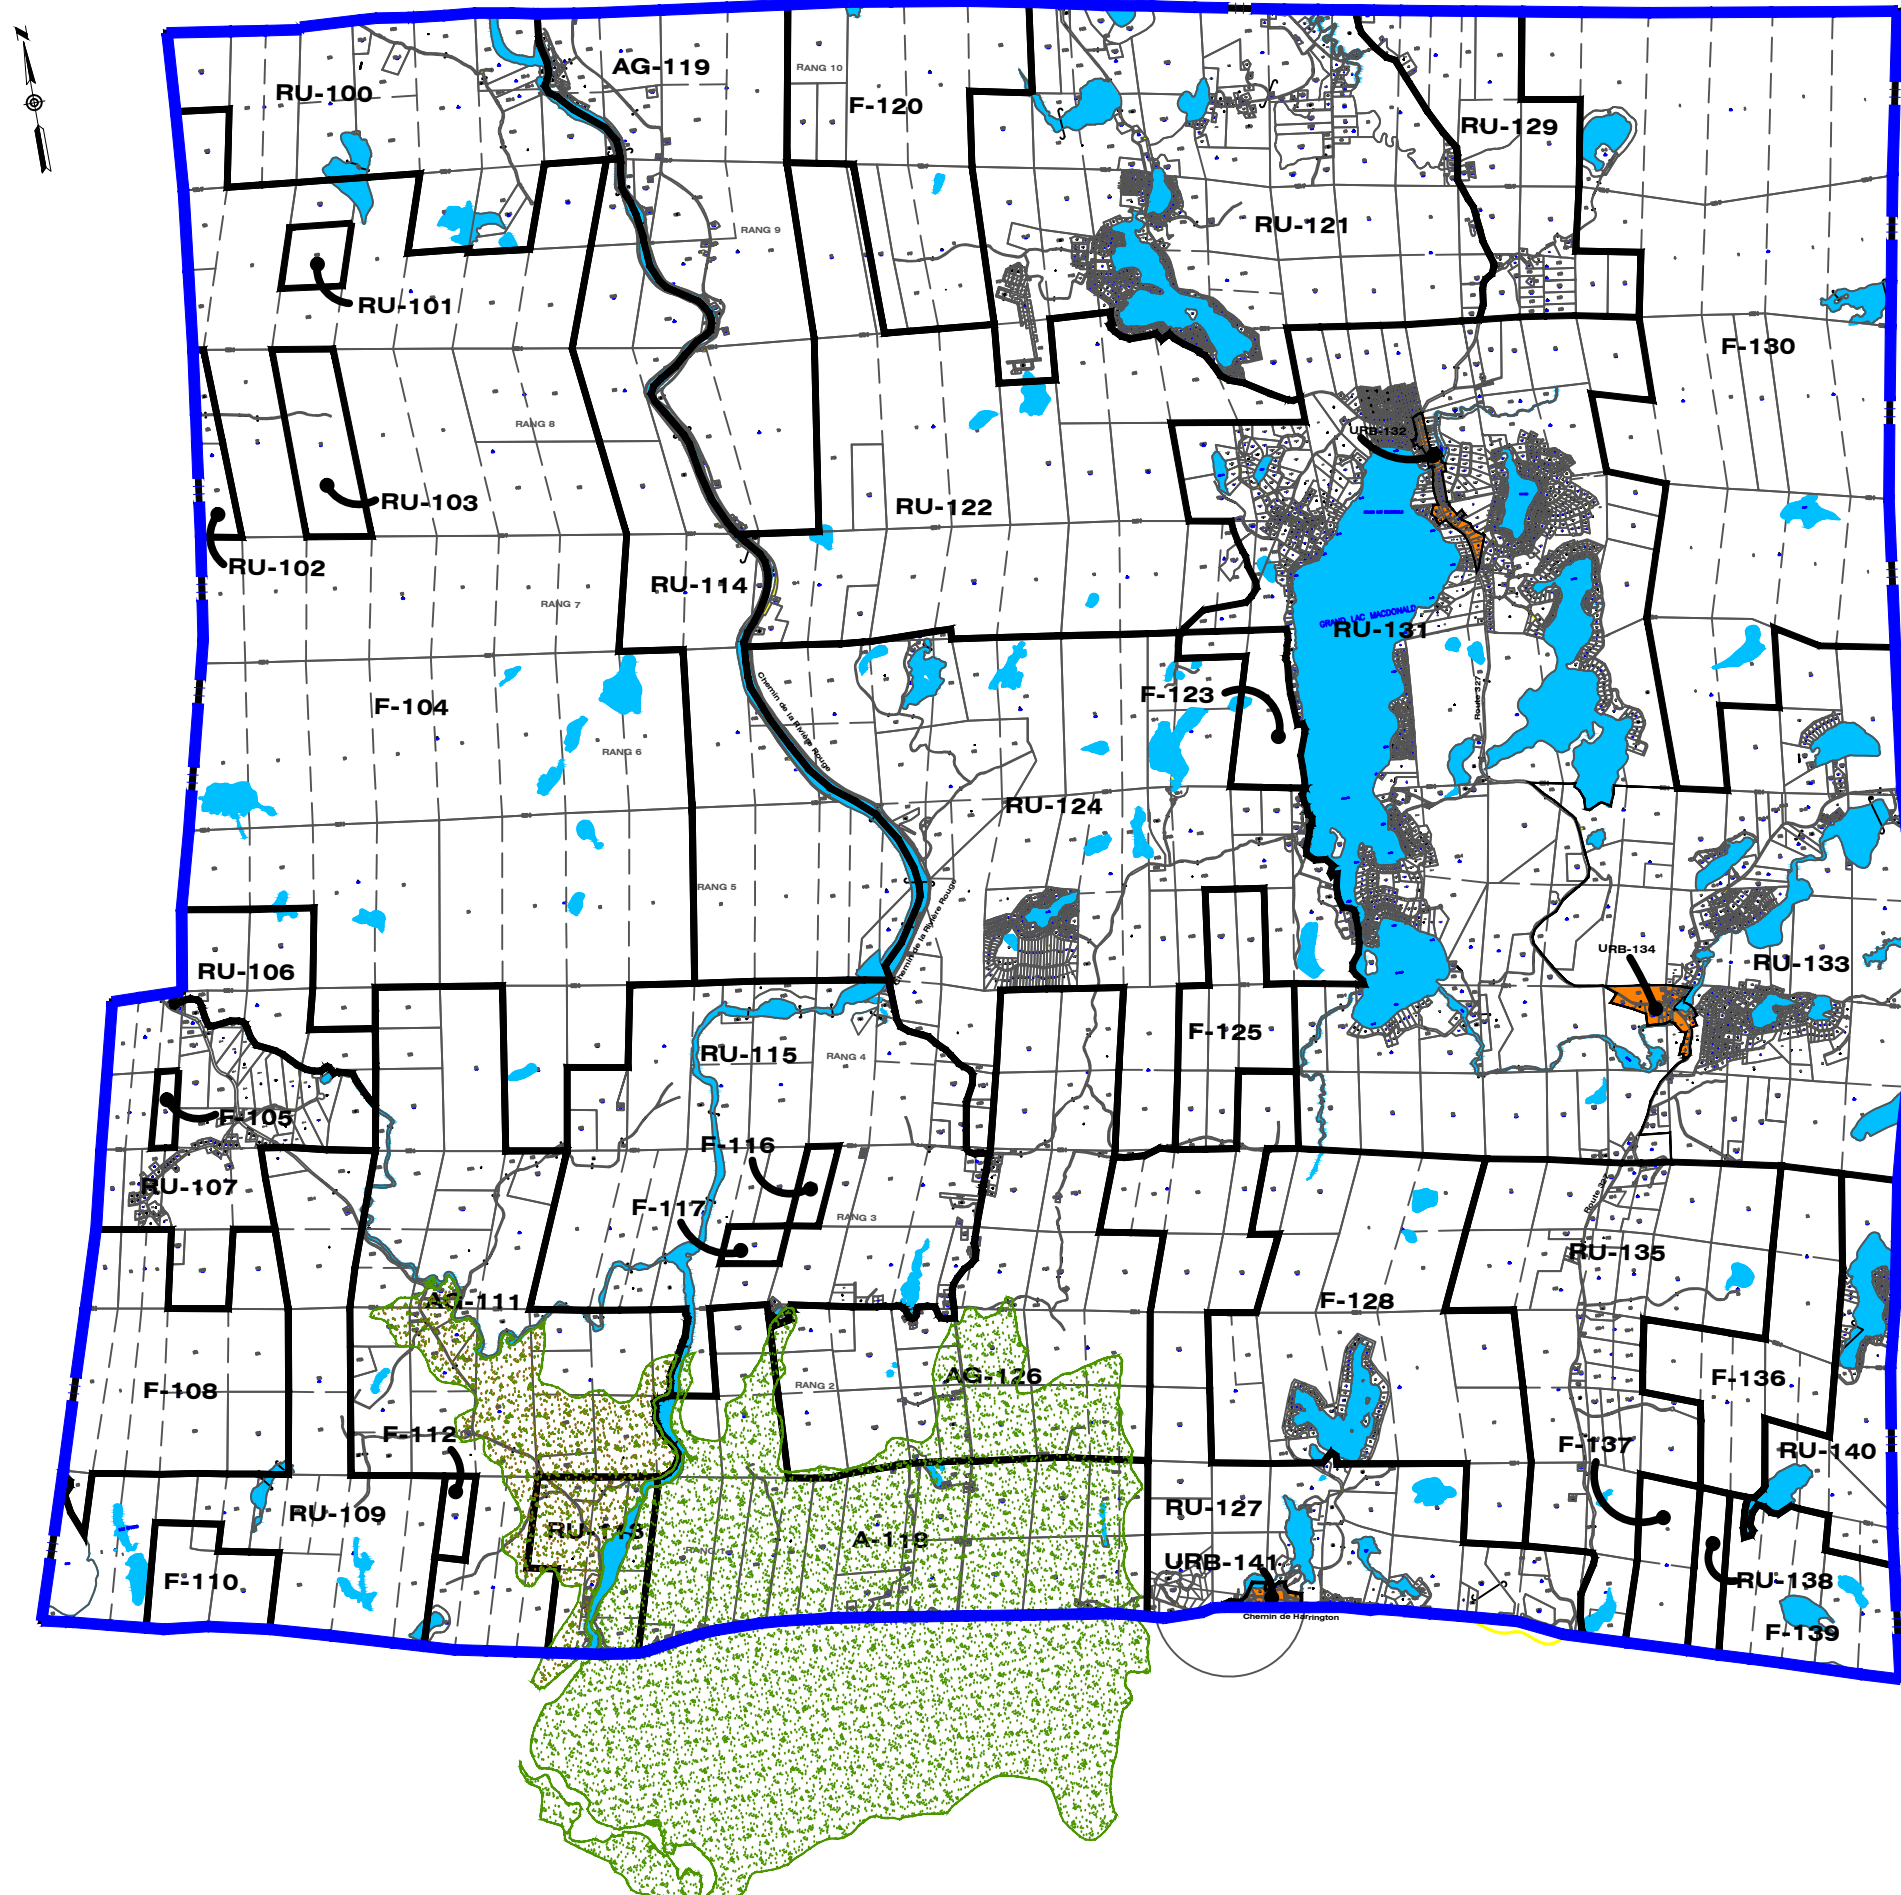

Règlement de zonage Annexe 1

Ce plan fait partie intégrante du règlement de zonage
no. XXX de la municipalité de Canton de Harrington

A : Agricole

AG : Agro-Forestière

F : Forestière

RU : Rurale

URB : Urbaine

-  Limite municipale
-  Limite de zone
-  Lots
-  Lac et cours d'eau
-  Vallée de Harrington

Décembre 2011

Échelle : 1 : 20 000