







Projet de règlements modifiant le règlement de zonage numéro 192-2012 afin d'interdire les établissements d'hébergement de résidence principale de la zone F-105

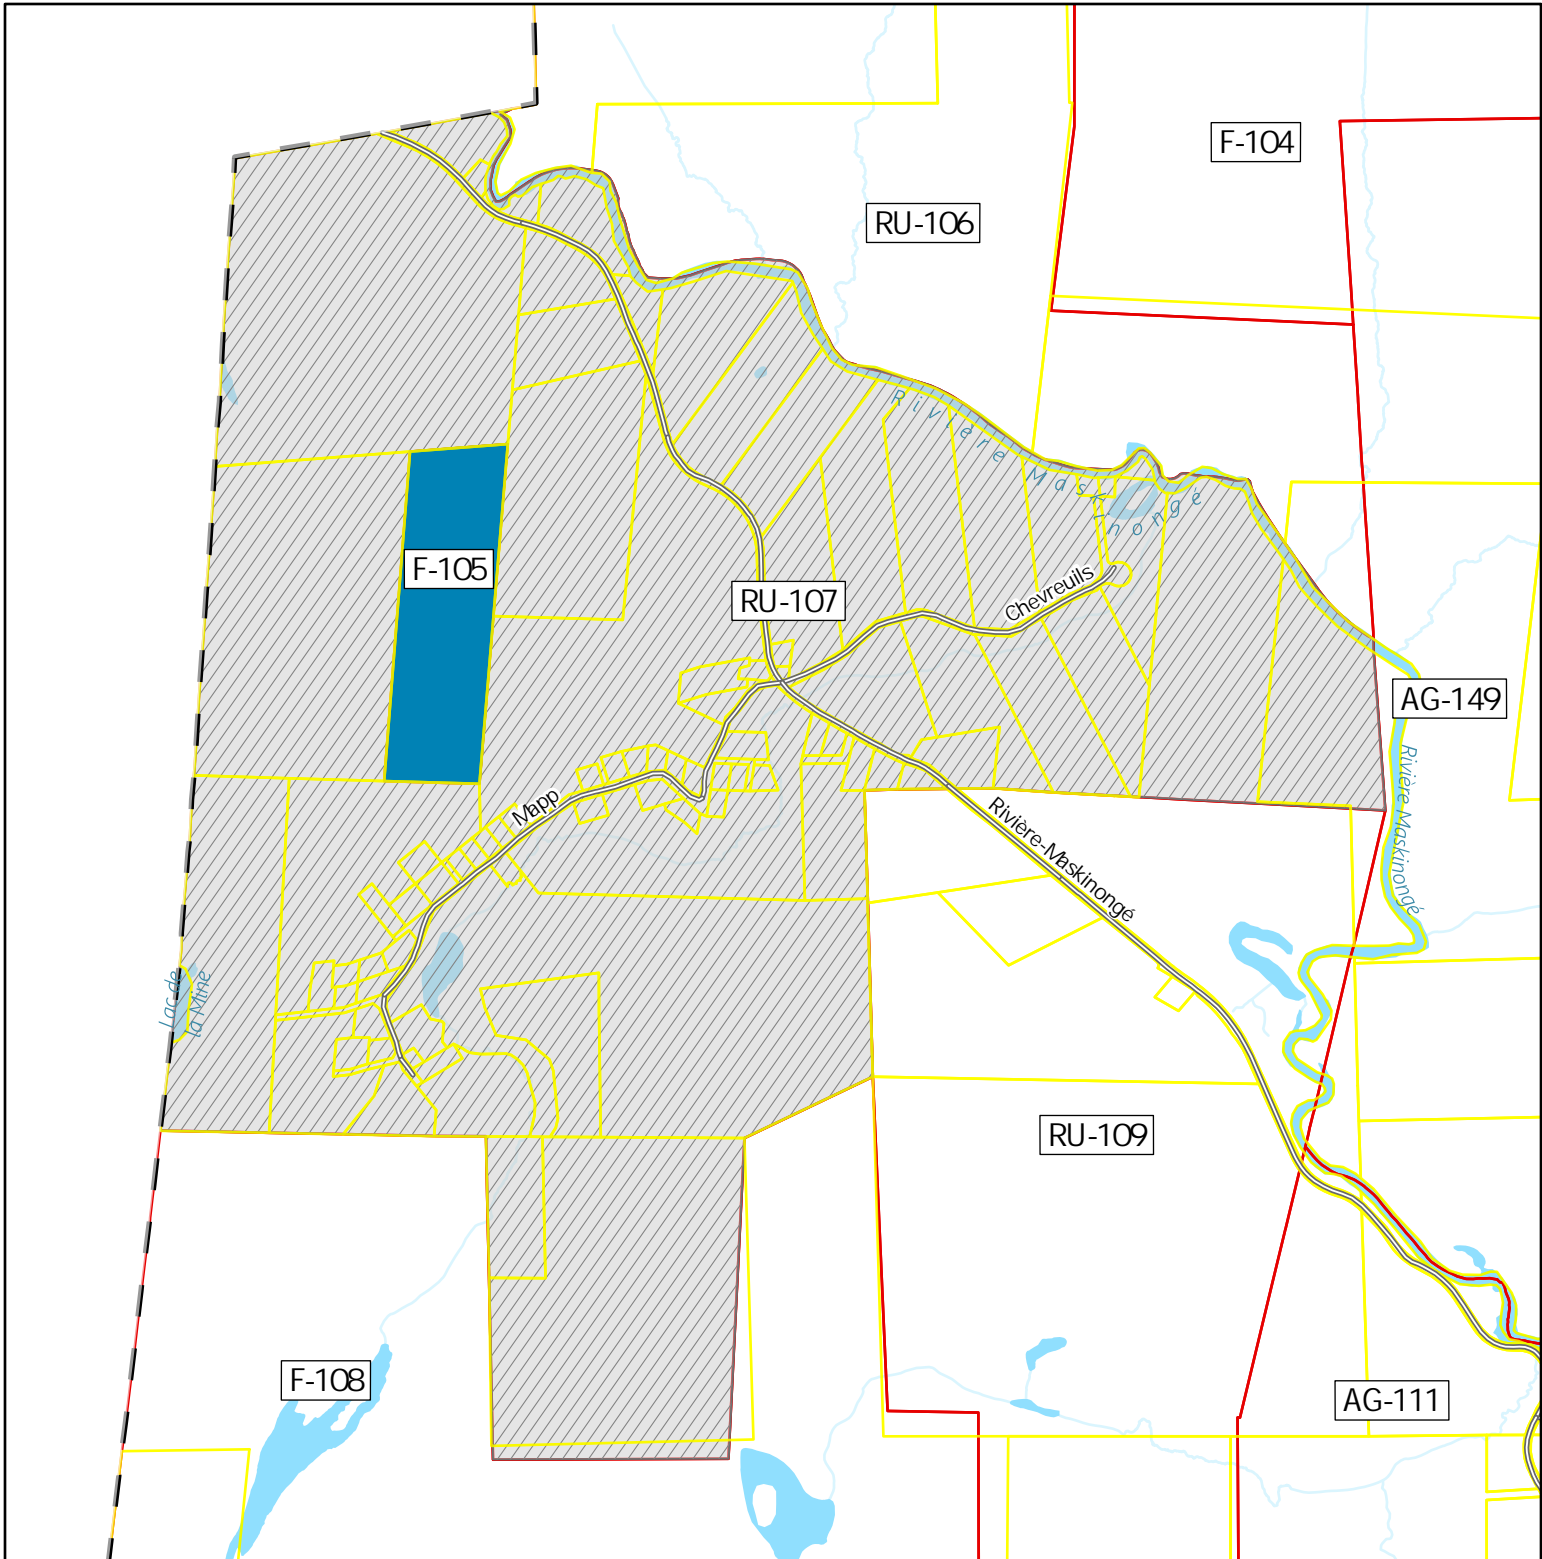

-  Zone visée
-  Limite de zonage
-  Zones contiguës
-  Unité d'évaluation
-  Limite municipale
-  Réseau routier

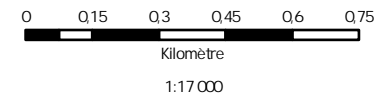

Projet on : Mercator transverse modifiée (MTM), Zone 8
Datum Nord-Américain 1983 (NAD 83)

Données cartographiques de base provenant du gouvernement du Québec
© Gouvernement du Québec
© Ministère de l'Énergie et des Ressources naturelles

Cartographie réalisée par la MRC d'Argenteuil
Date: 2023-11-22

Hors de l'usage auquel il est destiné, ce document n'a aucune valeur légale.